



Conclusie van deze tekening:
 Een brug van A naar B gaat
 ALTIJD over terrein van het
 Trekvaartplein

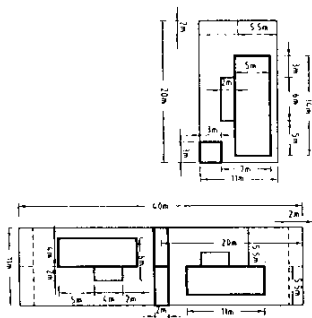

54 woonwagens
 met vrijstaande berging

46 woonwagens
 met gekoppelde berging

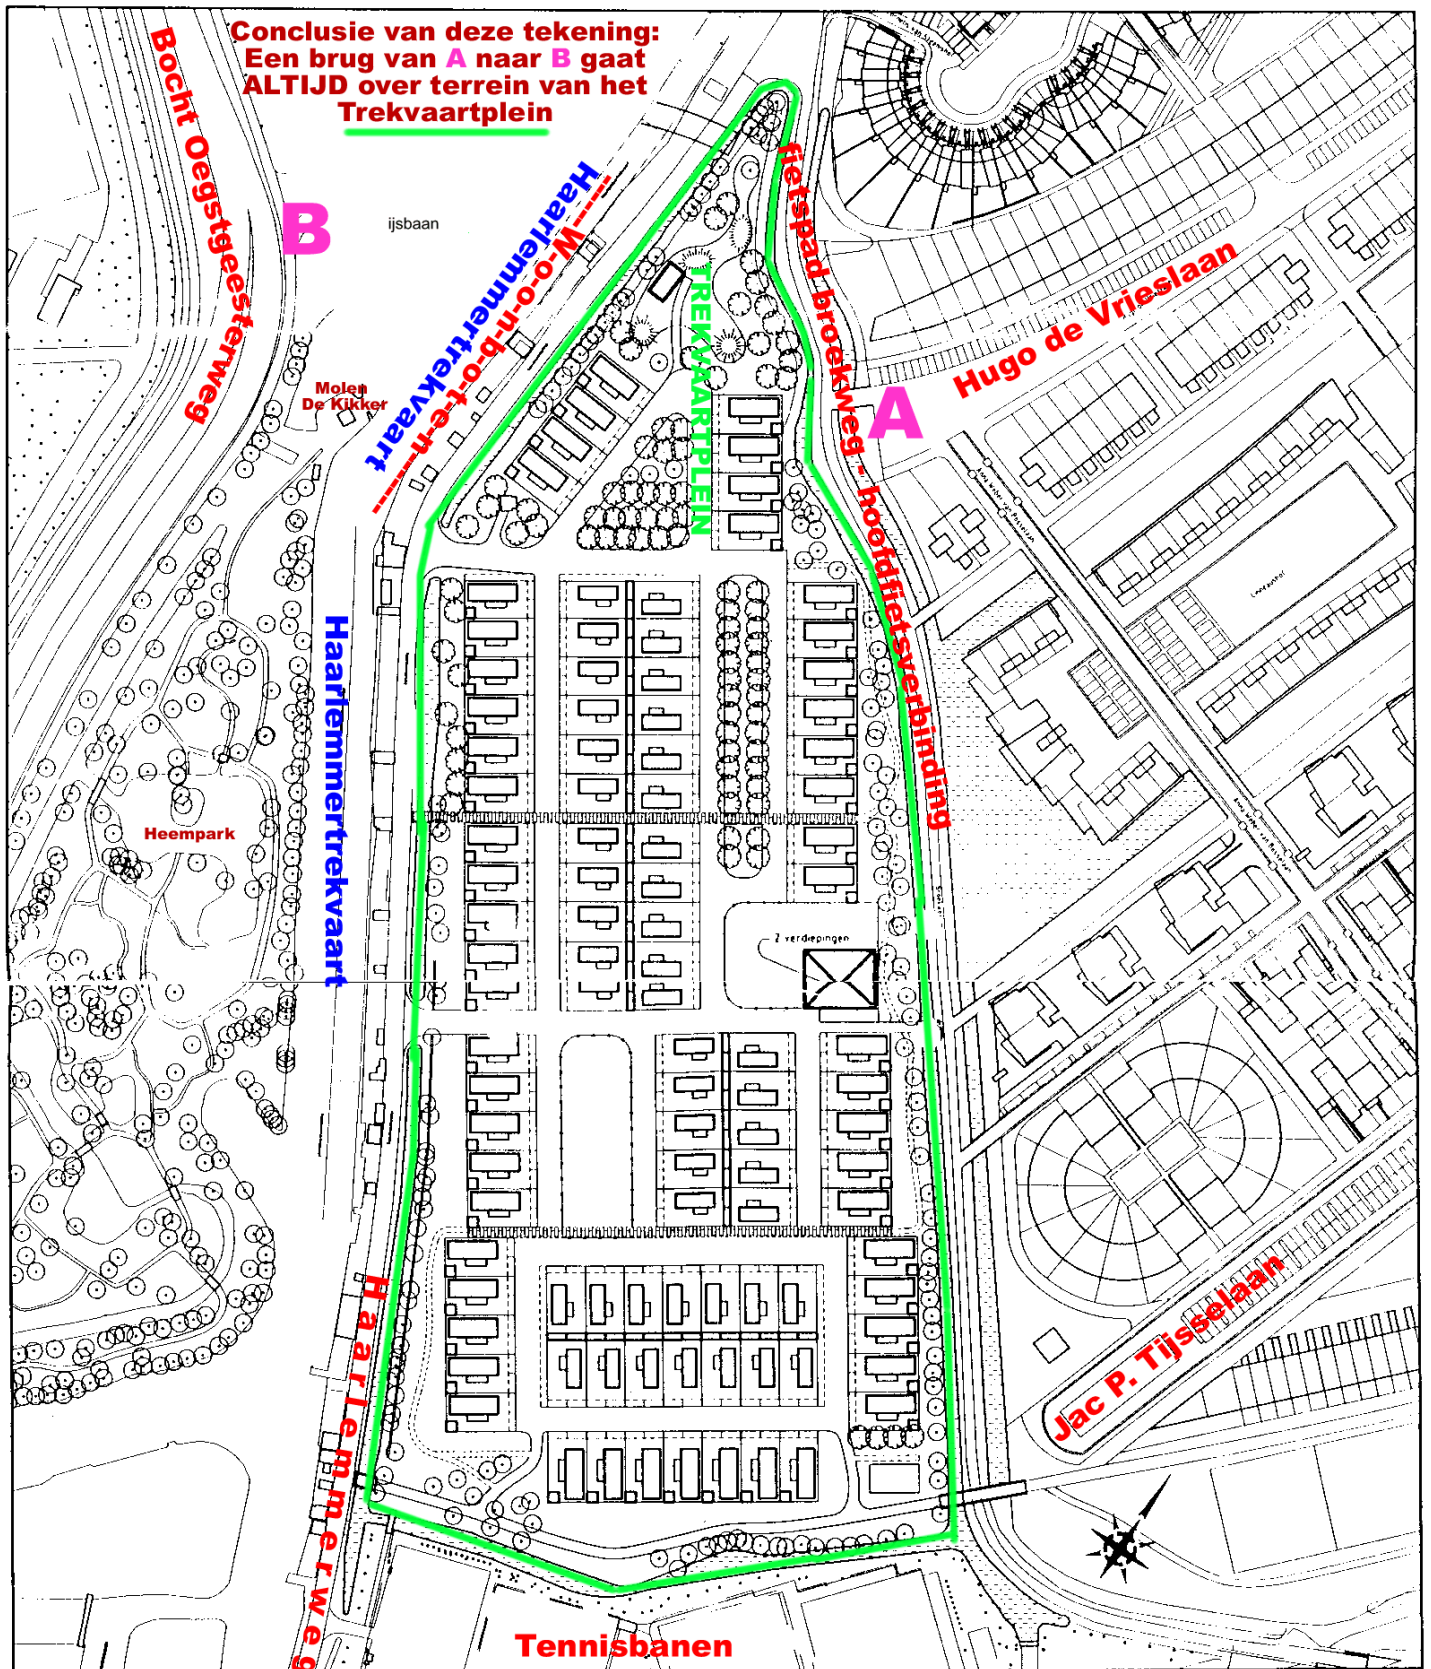

Leiden

Trekvaartplein
 Woonwagenterrein variant rondweg

GRONTJIEDIENSTEN EN HOOGTE BUREAU
 SECTOR STADSWAARDE
 VERLENING STEDENBOUW (S&S)
 LANGE GRACHT 72
 3512 NC LEIDEN
 TELEFONUM 071-514581
 TELEFAX 071-514576

GET	PvS
FILE	TPWw1d
SECH	
WAZZKINGEN	
A	24 aug 2000
B	21 sept 2000 PvS
C	12 okt 2000 PvS
D	
F	
G	
A	urcheffnauwret